



ESQUEMA DAS LINHAS

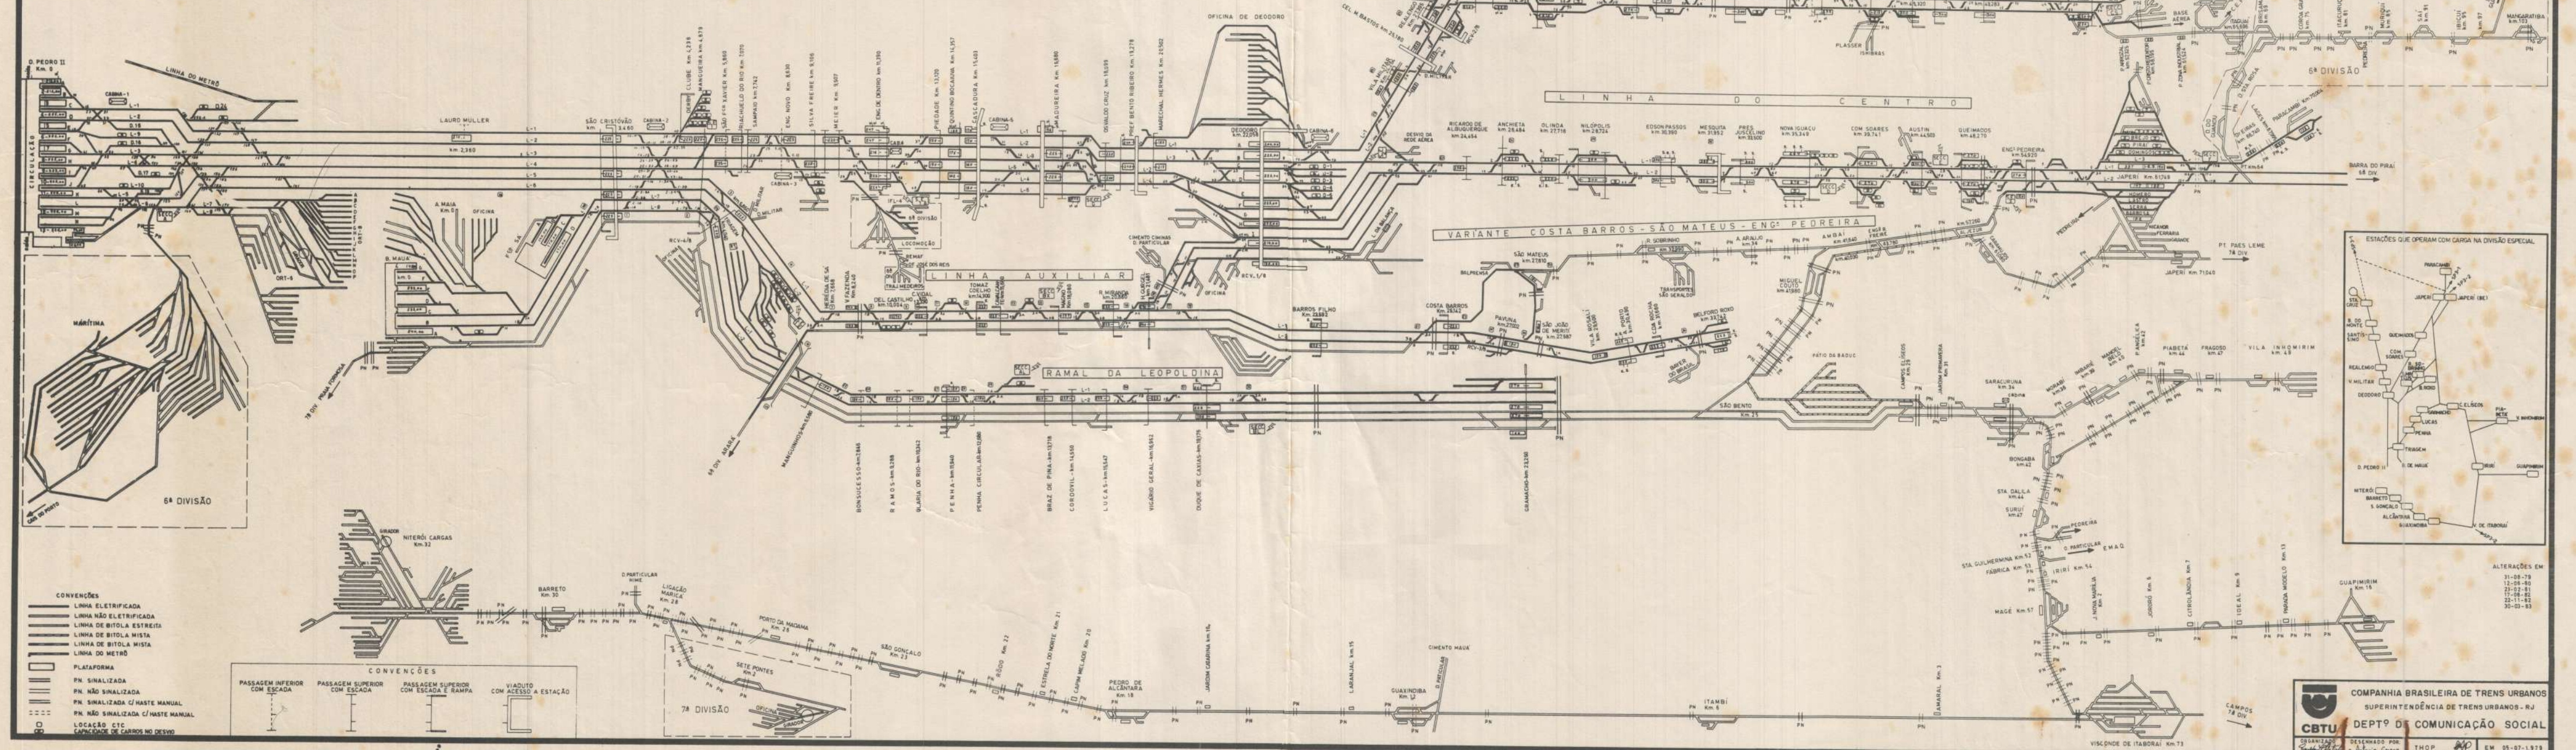

- CONVENÇÕES**
- LINHA ELETIFICADA
 - LINHA NÃO ELETIFICADA
 - LINHA DE BITOLA ESTREITA
 - LINHA DE BITOLA MISTA
 - LINHA DO METRÔ
 - PLATAFORMA
 - PN SINALIZADA
 - PN NÃO SINALIZADA
 - PN SINALIZADA C/ HASTE MANUAL
 - PN NÃO SINALIZADA C/ HASTE MANUAL
 - LOCAÇÃO CTC
 - CAPACIDADE DE CARROS NO DESVIO

- CONVENÇÕES**
- PASSAGEM INFERIOR COM ESCADA
 - PASSAGEM SUPERIOR COM ESCADA
 - PASSAGEM SUPERIOR COM ESCADA E RAMPA
 - VIADUTO COM ACESSO A ESTAÇÃO

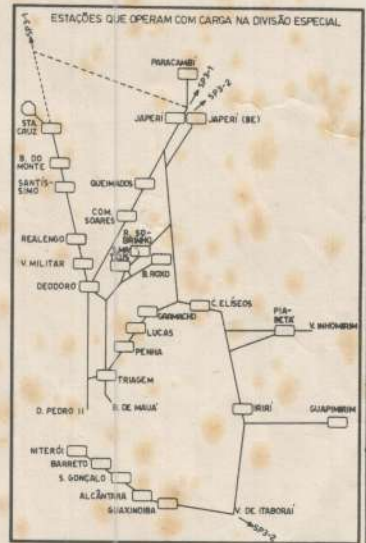

ALTERAÇÕES EM

- 31-08-79
- 12-09-80
- 23-02-81
- 17-08-82
- 22-11-82
- 30-03-83

COMPANHIA BRASILEIRA DE TRENS URBANOS
SUPERINTENDÊNCIA DE TRENS URBANOS - RJ
DEPTº DE COMUNICAÇÃO SOCIAL

ORGANIZADO POR: *[Signature]*
DESENHADO POR: *[Signature]*
THOP: *[Signature]*
EM: 05-07-1975