ESQUEMA PLANIMÉTRICO DE LINHAS

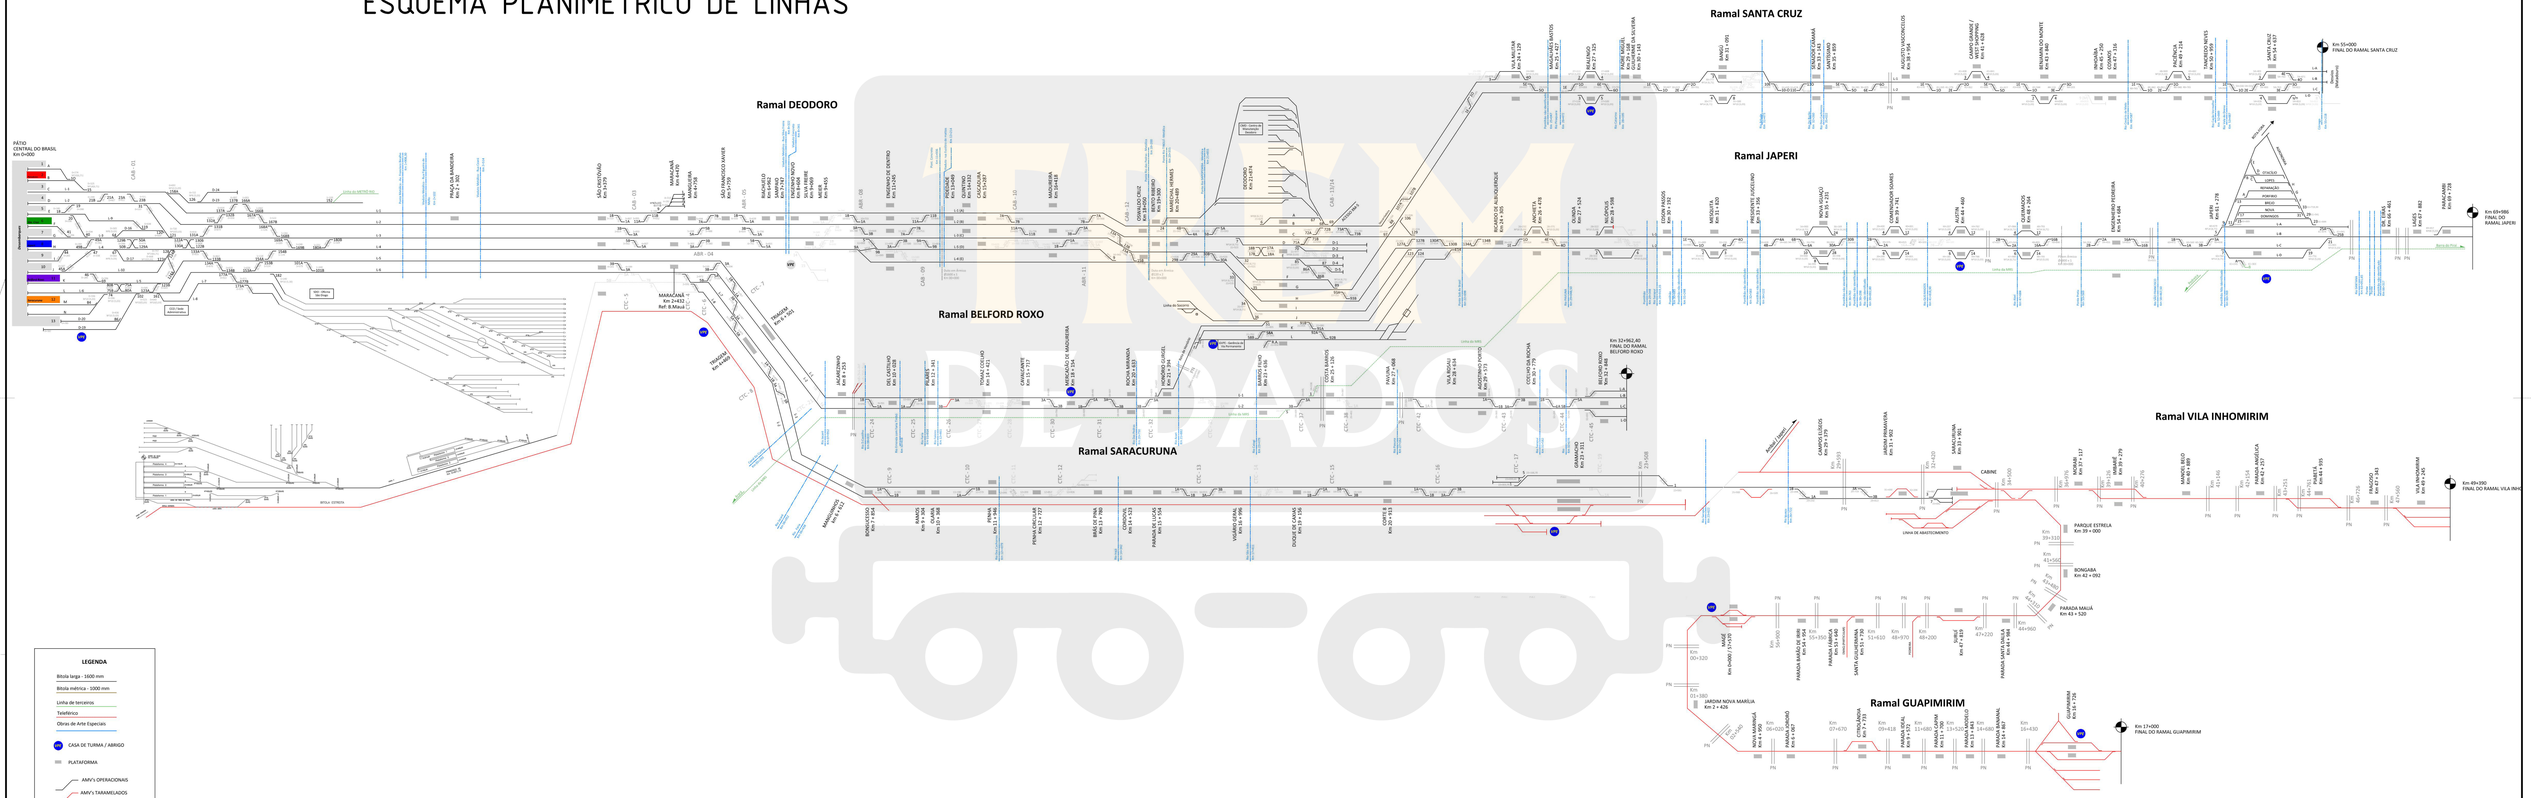

SuperVIA Trens Urbanos	COORDENADORIA DE VIA PERMANENTE	
	APOIO TÉCNICO	
	ESQUEMA PLANIMÉTRICO DE LINHAS VIA PERMANENTE	
SUPERVIA TRENS URBANOS S/A	DESENVOLVIMENTO: ENG°. JORGE JOSÉ	DATA DE PROJETO: 28/12/2011
DIRETORIA DE MANUTENÇÃO	DESENHO: MARCO ANDERSON ROSA	DATA DA ÚLTIMA REVISÃO: 27/06/2012
GERÊNCIA DE VIA PERMANENTE	APROVAÇÃO: MARCO AURÉLIO V. MARINHO	DATA DA ÚLTIMA REVISÃO: 25/06/2016
	ESCALA: —	FOLHA: A1x420

ESTAMPA CÓPIA DE ACORDO COM AS NORMAS NBR 8402, 8403, 10582, 10647